


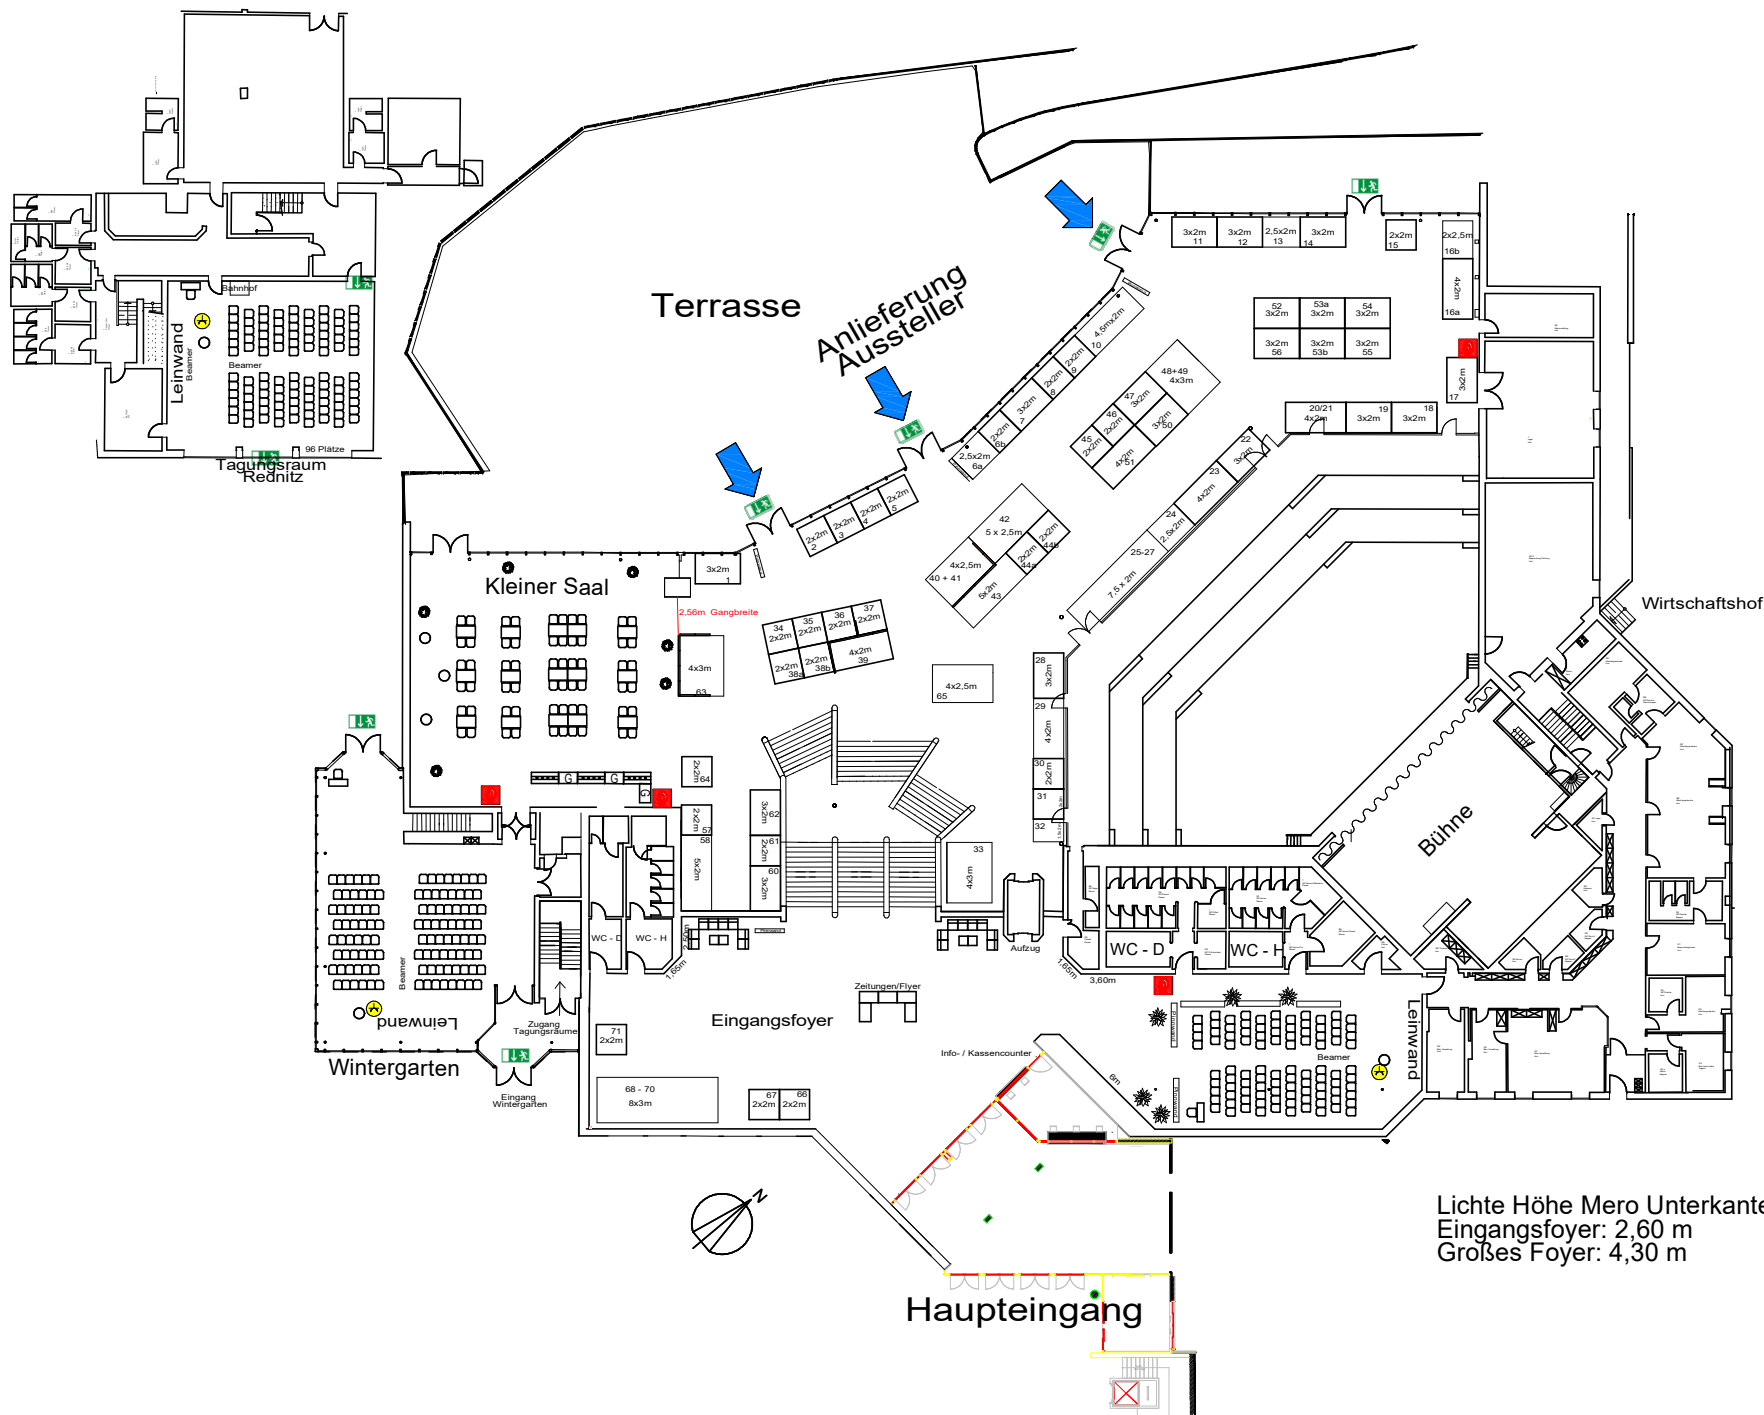

Lichte Höhe Mero Unterkante:
Eingangsfoyer: 2,60 m
Großes Foyer: 4,30 m